


Kesa tn 10			
7111	8	100%	RP
2133	9	4	
TP3	2		

POS 50			
Kesa tn 8			
4879	8	100%	RP
1464	9	4	
TP3	2		

POS 49			
Kesa tn 6			
6314	8	100%	RP
1894	9	4	
TP3	2		


POS 43			
Riia põik 2			
37942	7	100%	OE

POS 42			
Riia põik 1			
9433	14	100%	TP
2830	14	3	
TP2	2		

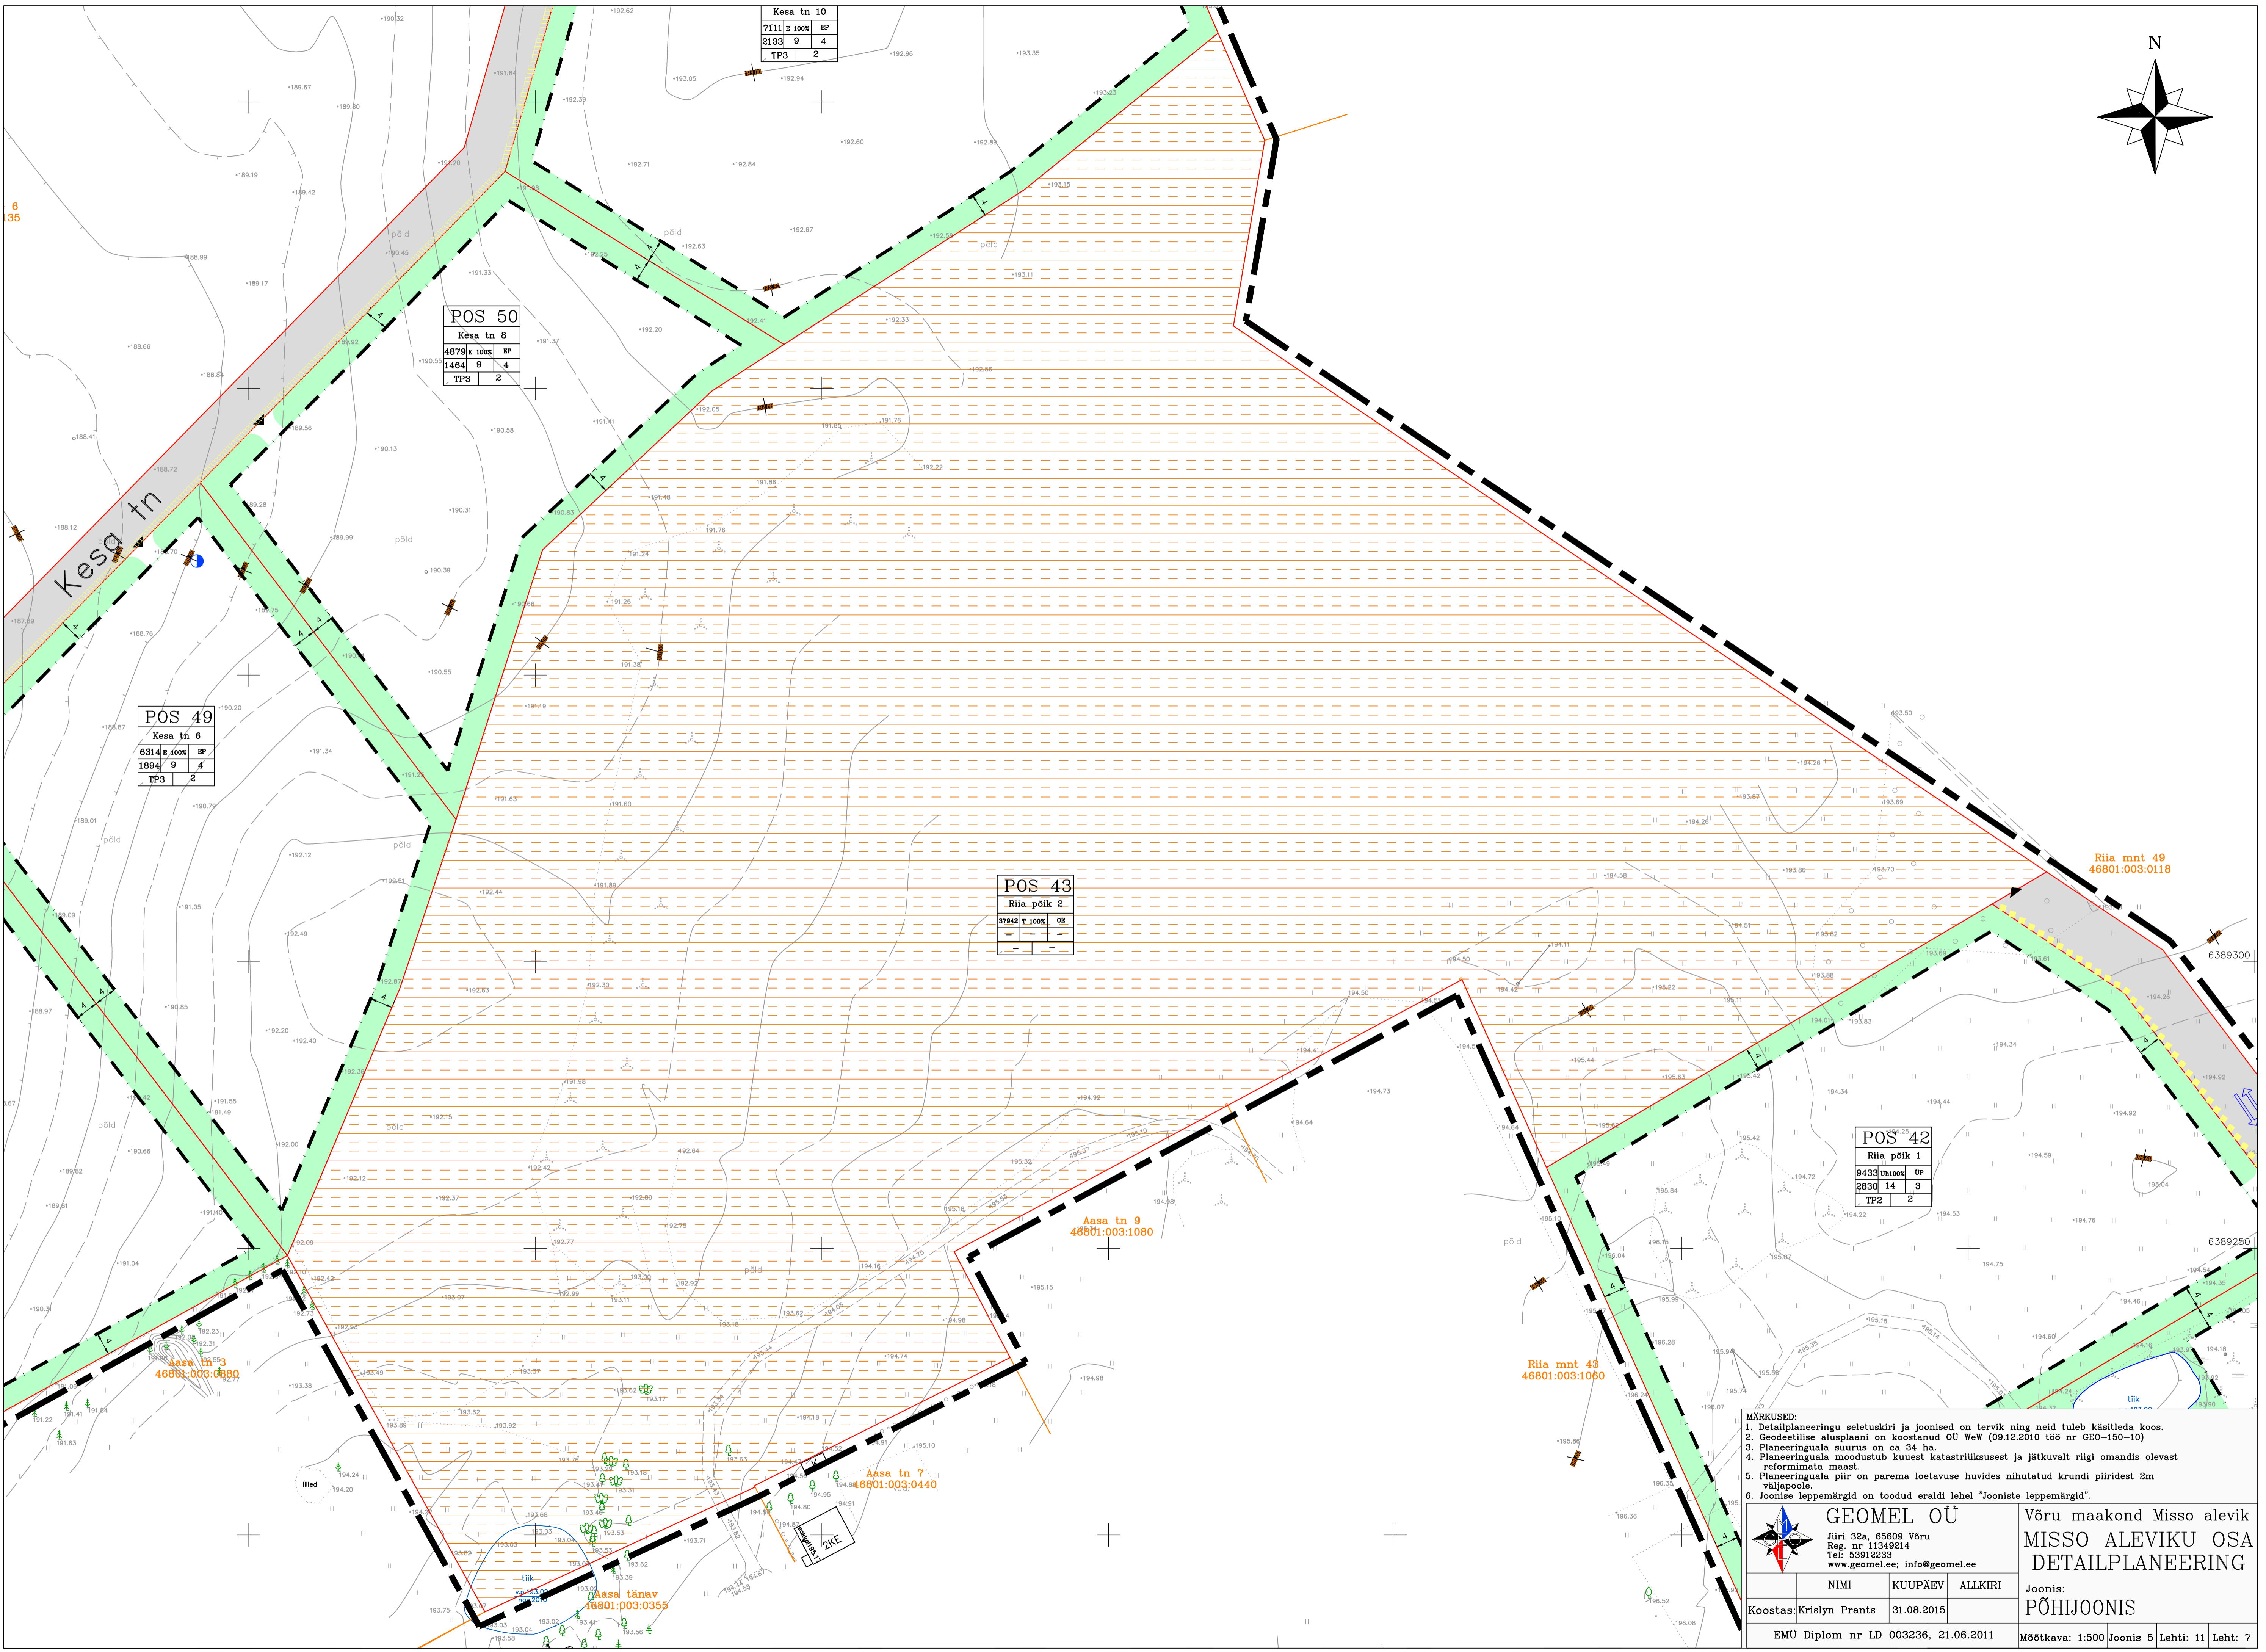

MÄRKUSED:

1. Detailplaneeringu seletuskiri ja joonised on tervik ning neid tuleb käsitleda koos.
2. Geodeetilise alusplaan on koostanud OU WeW (09.12.2010 töö nr GE0-150-10)
3. Planeeringuala suurus on ca 34 ha.
4. Planeeringuala moodustub kuuest katastrilüksusest ja jätkuvalt riigi omandis olevast reformimata maast.
5. Planeeringuala piir on parema loetavuse huvides nihutatud krundi piiridest 2m väljapoole.
6. Joonise leppemärgid on toodud eraldi lehel "Jooniste leppemärgid".

 GEOMEL OÜ Jüri 32a, 65609 Võru Reg. nr 11349214 Tel: 53912233 www.geomel.ee; info@geomel.ee			Võru maakond Misso alevik MISSE ALEVIKU OSA DETAILPLANEERING
NIMI	KUUPÄEV	ALLKIRI	Joonis:
Koostas: Krislyn Prants	31.08.2015		PÕHIJONIS
EMÜ Diplom nr LD 003236, 21.06.2011			Mõõtka: 1:500 Joonis 5 Lehti: 11 Leht: 7